



AMTSBLATT DER STADT DINSLAKEN

Amtliches Verkündungsblatt

4. Jahrgang

Dinslaken, 22.03.2011

Nr. 4 S. 1 - 3

Inhaltsverzeichnis

- **Widmung der Stichstraße Augustastraße bei Hausnummer 94 für den öffentlichen Verkehr**
- **Deichschau im Stadtgebiet Dinslaken**

Herausgeber: Stadt Dinslaken, Der Bürgermeister, Platz d'Agen 1, 46535 Dinslaken

Erscheinungsweise: Nach Bedarf

Bezug: Abholung im Büro des Bürgermeisters Rathaus, Zimmer 127; auf schriftlichen Wunsch kostenlose Zustellung von Einzel-exemplaren; Zustellung im Abo gegen vorherige Kostenerstattung i.H.v. 10,00 € jährlich; kostenlose Versendung per Email; abrufbar im Internet unter www.dinslaken.de

Bekanntmachung der Stadt Dinslaken

Widmung der Stichstraße Augustastraße bei Hausnummer 94 für den öffentlichen Verkehr

Der Planungs-, Umweltschutz-, Grünflächen- und Stadtentwicklungsausschuss des Rates der Stadt Dinslaken hat in seiner Sitzung am 07.02.2011 beschlossen, die nachstehend aufgeführte Straßenfläche gemäß § 6 Abs. 1 Satz 1 Straßen- und Wegegesetz NRW als Gemeindestraße im Sinne des § 3 Abs. 1 Nr. 3 des Gesetzes dem öffentlichen Verkehr zu widmen:

Stichstraße Augustastraße bei Hausnummer 94,
Gemarkung Dinslaken, Flur 14, Flurstück 189.

Rechtsbehelfsbelehrung:

Gegen die Widmung kann innerhalb eines Monats ab dieser Bekanntmachung Klage beim Verwaltungsgericht Düsseldorf, Bastionstraße 39, 40213 Düsseldorf, schriftlich oder zur Niederschrift des Urkundsbeamten der Geschäftsstelle erhoben werden.

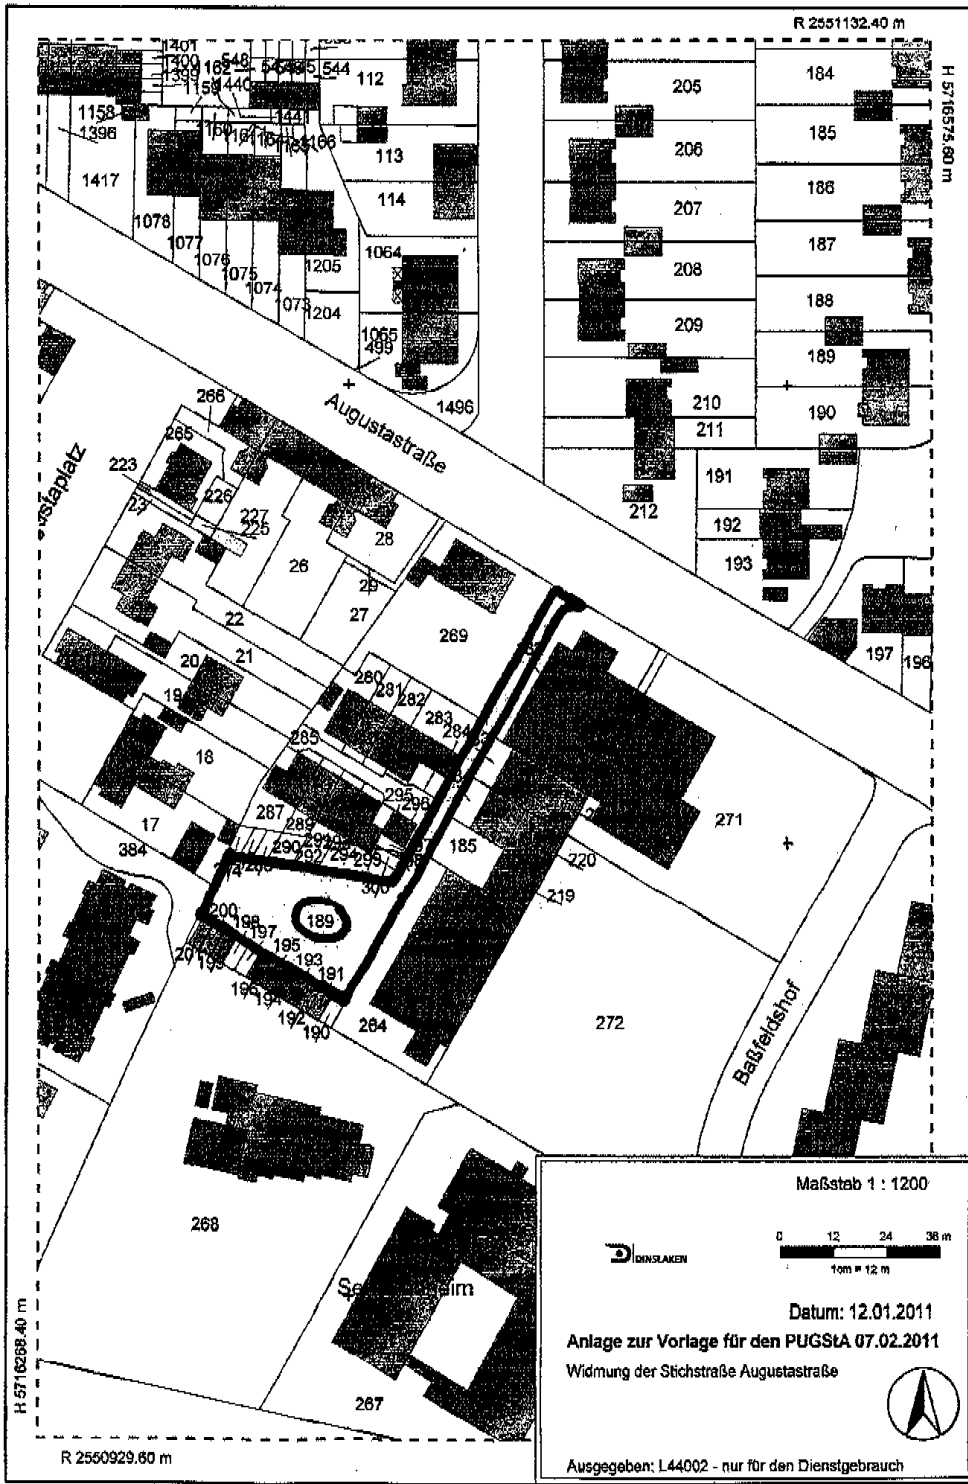
Hinweis:

1. Die Widmung tritt am Tage ihrer Bekanntmachung in Kraft.
2. Die gewidmete Fläche ist aus einem Plan ersichtlich, der während der Öffnungszeiten der Stadtverwaltung beim Fachdienst 4.4 (Zentrale Vergabestelle, Querschnitts-Verwaltungsaufgaben), Hünxer Straße 81, 46537 Dinslaken, zur Einsicht offen liegt.



Dinslaken, 14.03.2011


Der Bürgermeister
In Vertretung

gez. Dr. Thomas Palotz
Beigeordneter



Maßstab 1 : 1200

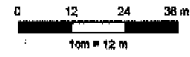

Datum: 12.01.2011
Anlage zur Vorlage für den PUGStA 07.02.2011
Widmung der Stichstraße Augustastr. 

Ausgegeben: L44002 - nur für den Dienstgebrauch

